


PROJEKT REMONTU SCHODÓW I RAMPY

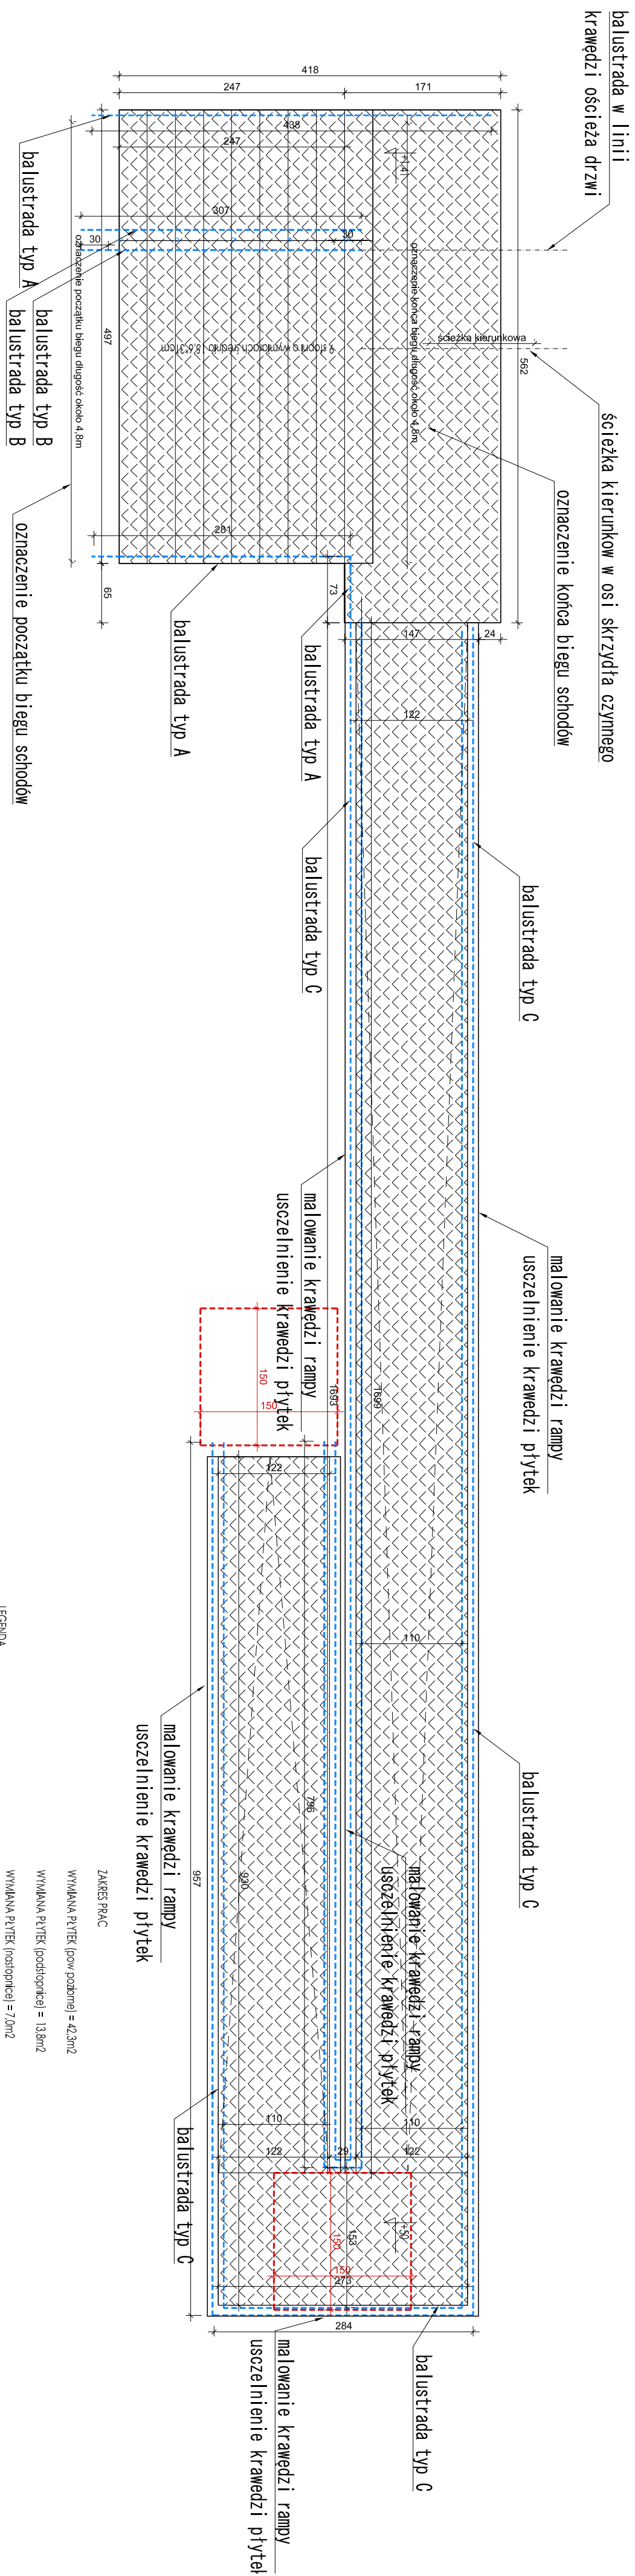