


PODSTAWOWE KIERUNKI ZMIAN FUNKCJONALNO-PRZESTRZENNYCH OBSZARU REWITALIZACJI MIASTA POZNANIA

1:85 000

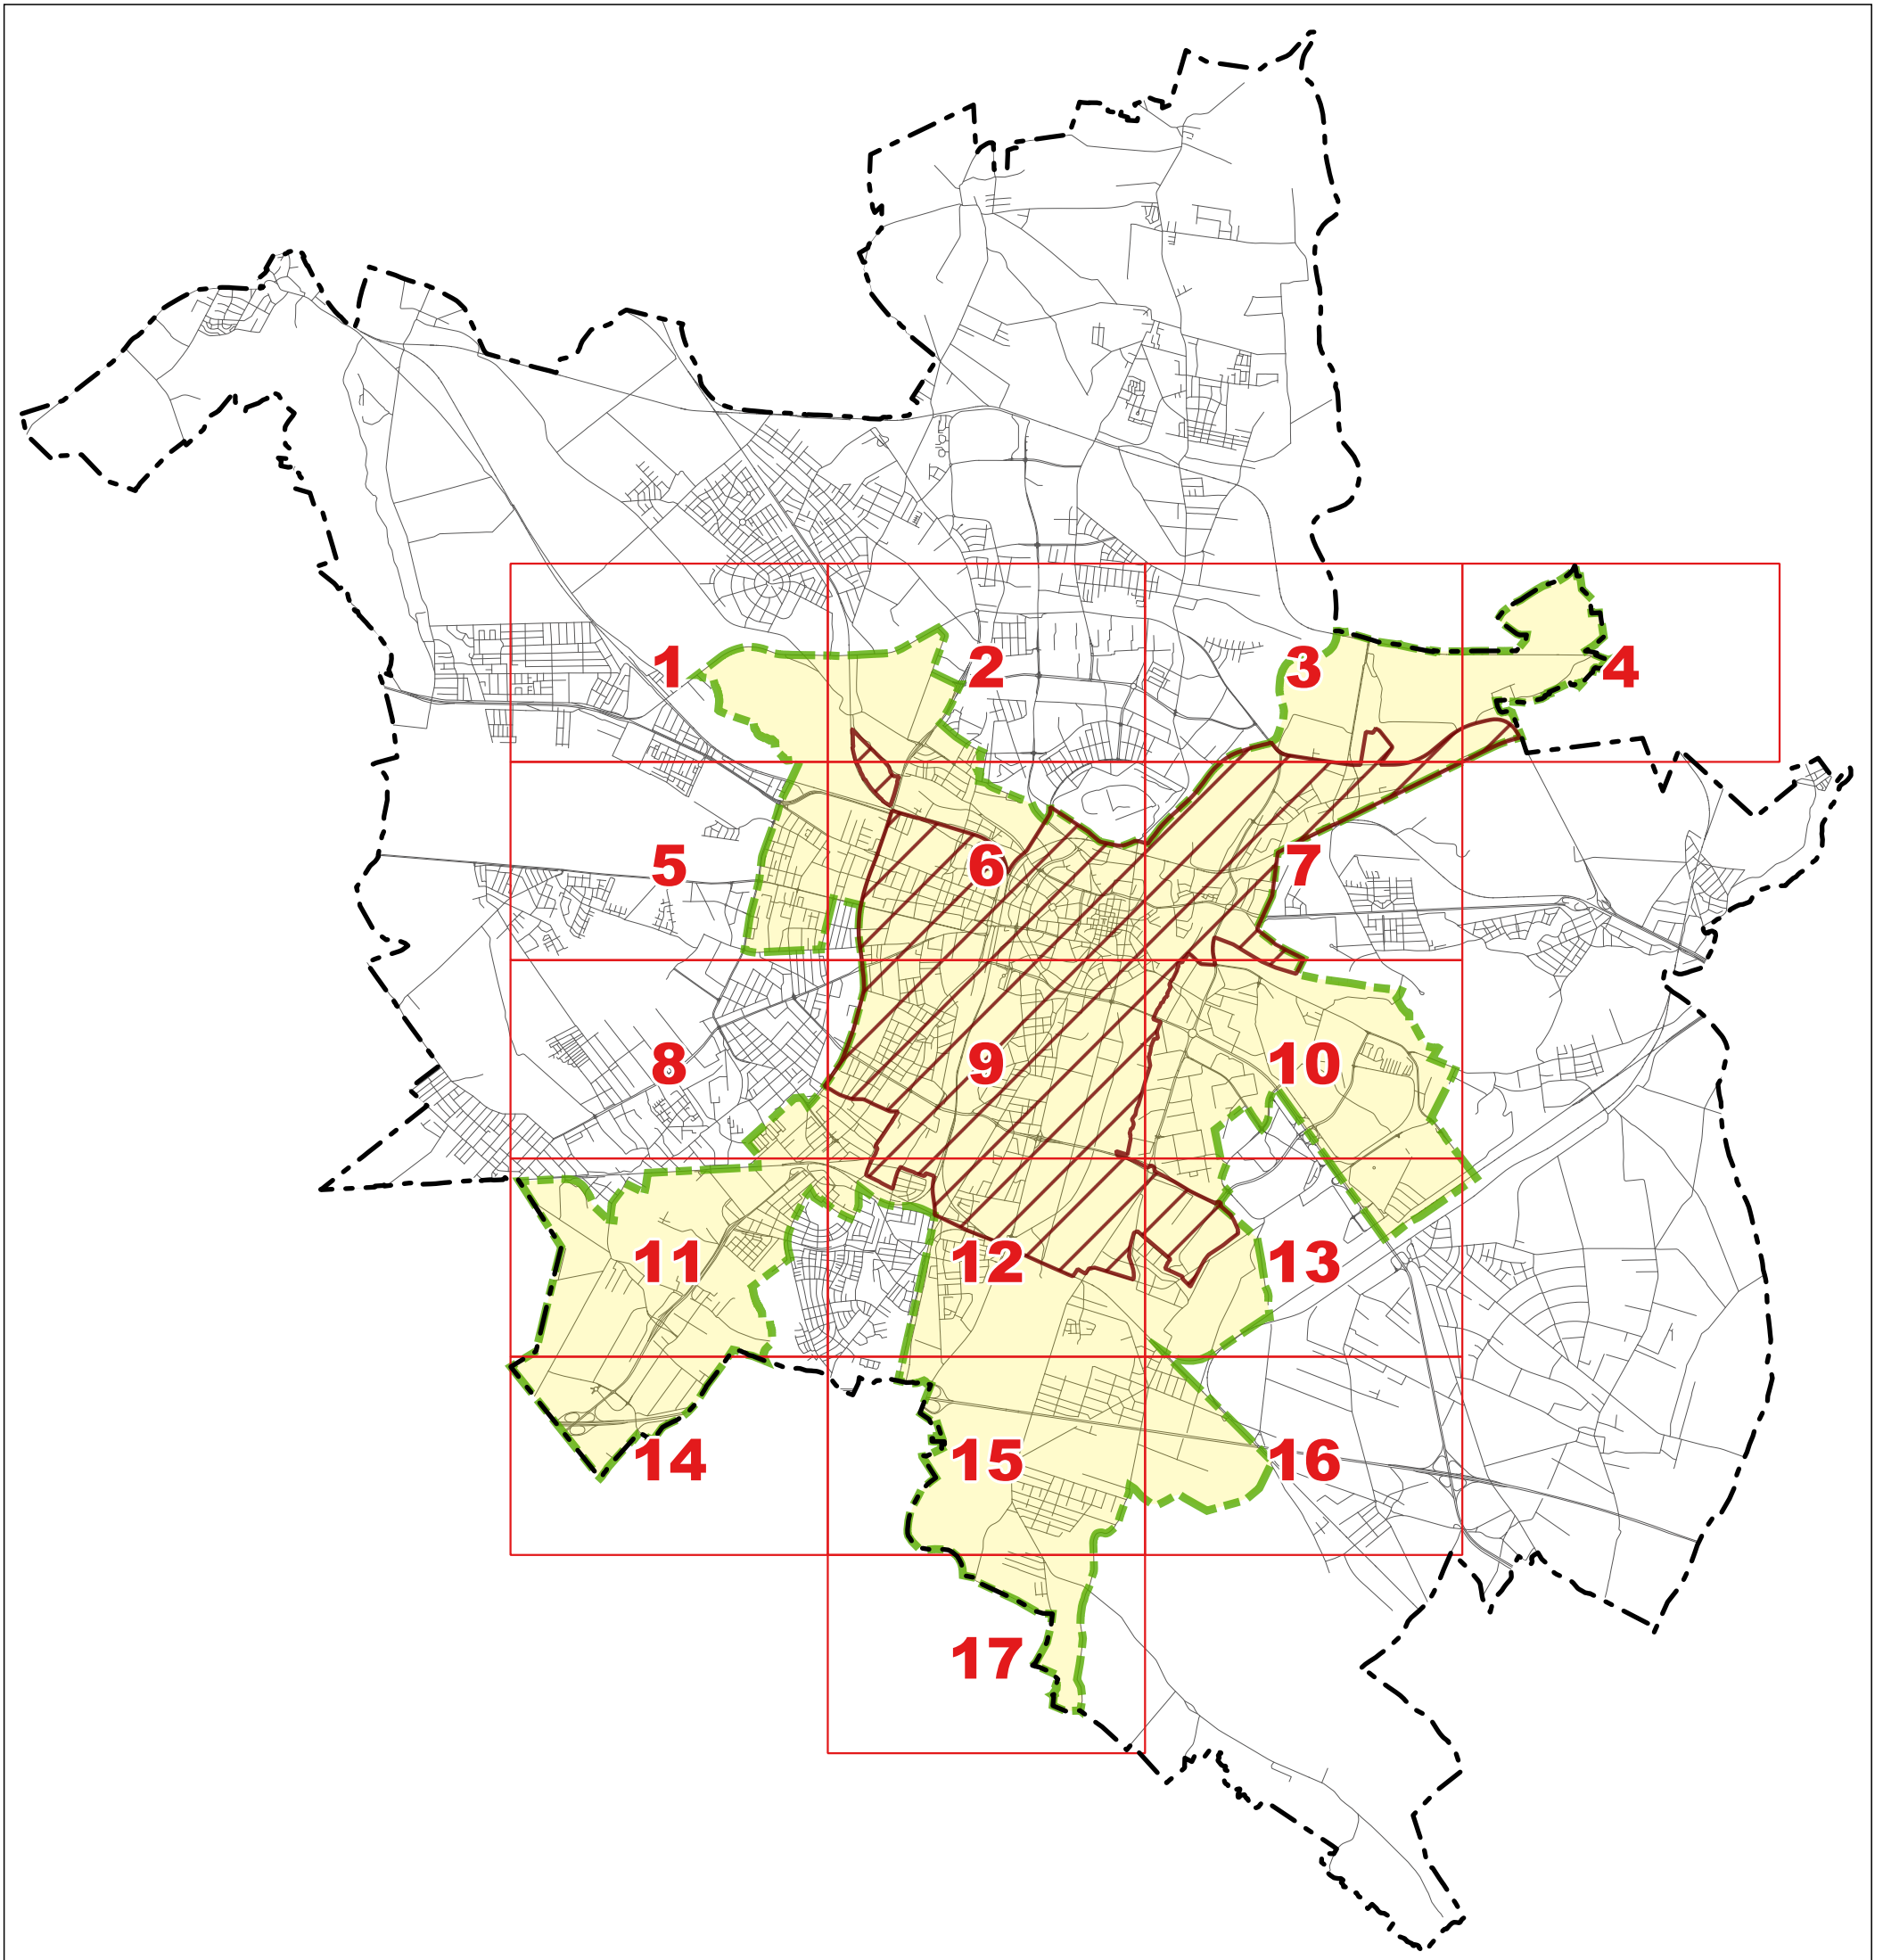

Załącznik graficzny do Gminnego Programu Rewitalizacji dla Miasta Poznania – mapa pogładowa.
Uchwała Nr LVIII/1091/VII/2017 Rady Miasta Poznania z dnia 5 grudnia 2017 r. w sprawie zmiany uchwały w sprawie przyjęcia
"Gminnego Programu Rewitalizacji dla Miasta Poznania".



obszar zdegradowany



obszar rewitalizacji



podział poszczególnych części załącznika

0 1 2 3 4 km